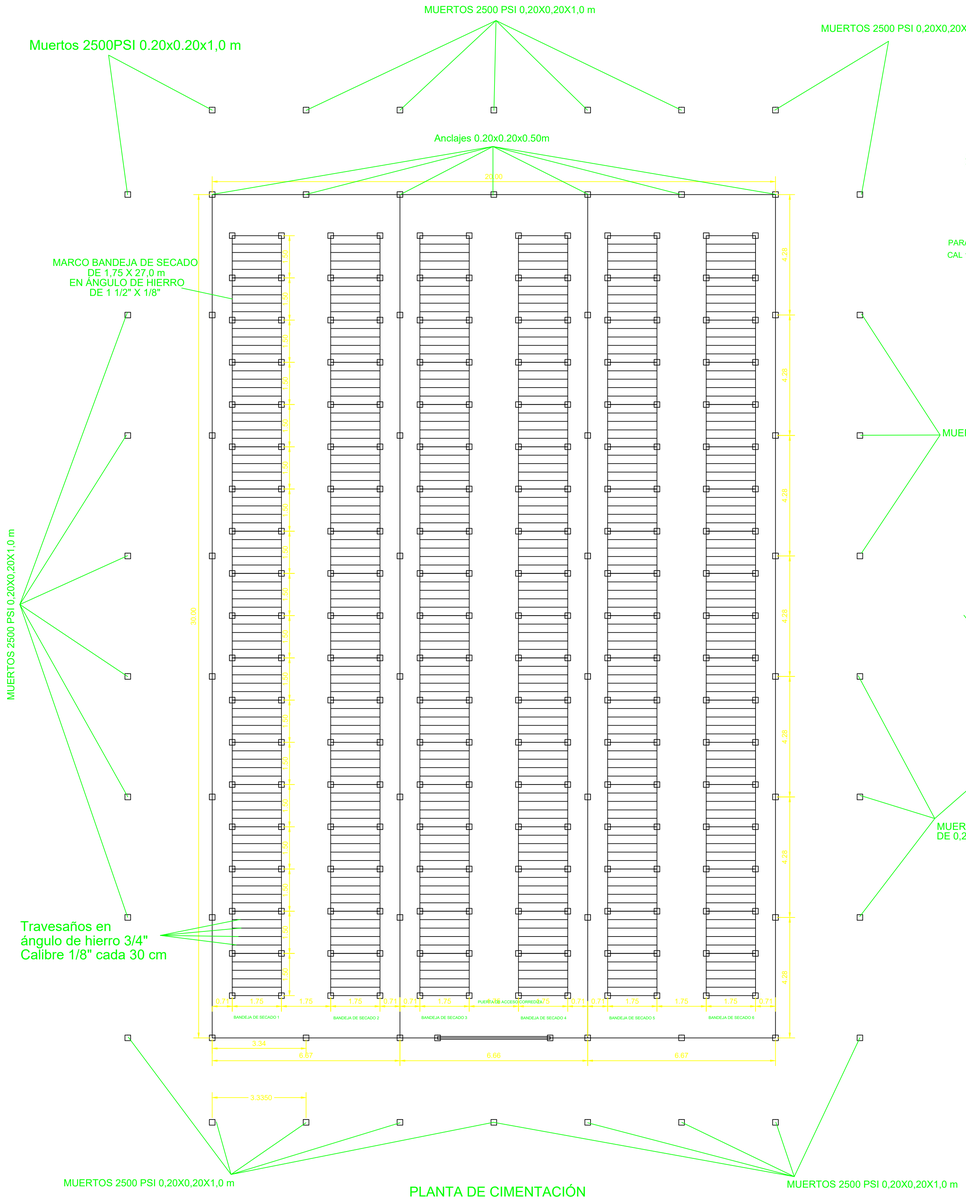

PLANTA DE CIMENTACIÓN

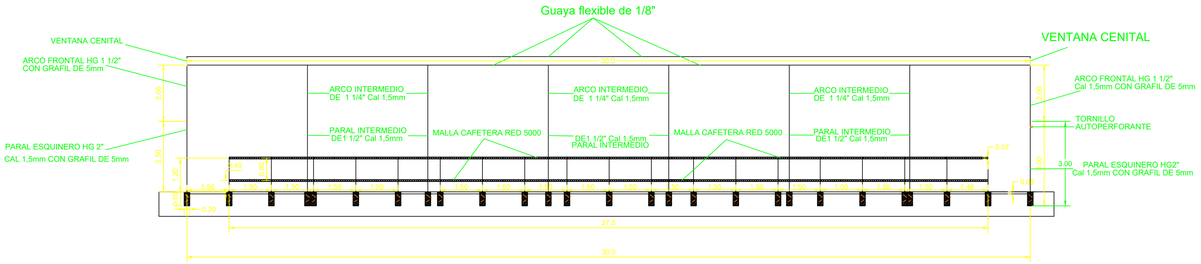

CORTE LONGITUDINAL

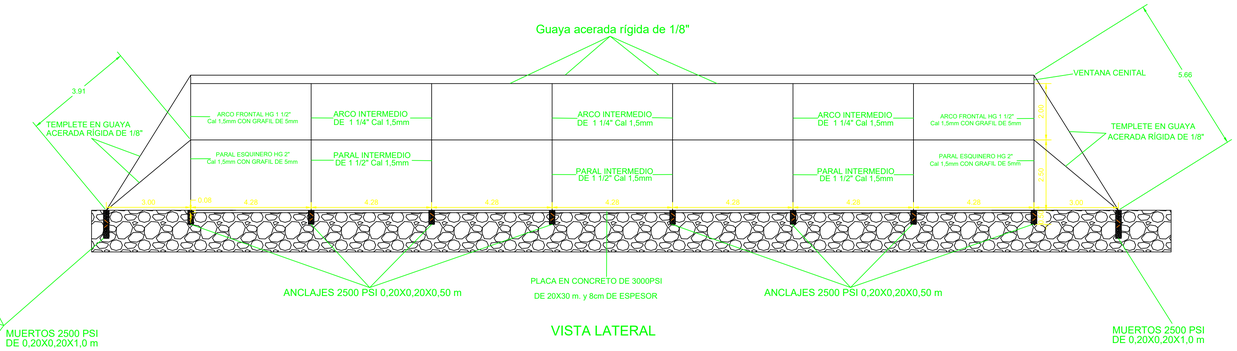

VISTA LATERAL

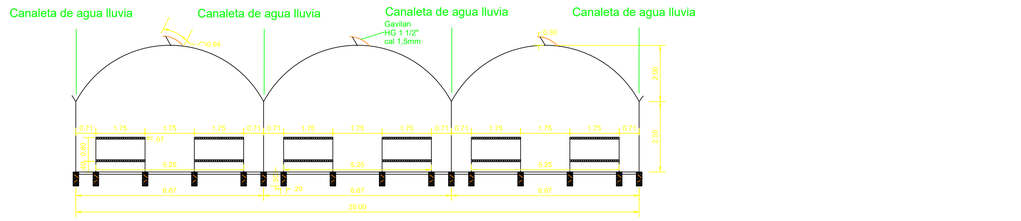

CORTE TRANSVERSAL

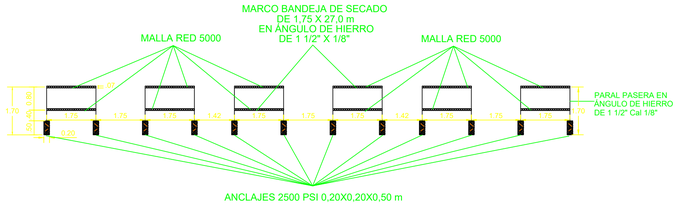

VISTA FRENTE PASERAS

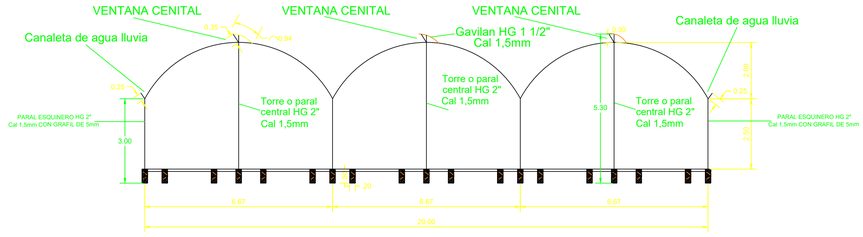

VISTA POSTERIOR

DEPARTAMENTO DEL HUILA

MUNICIPIO DE LA PLATA

.\occicafe.jpg

OCCICAFE

PROYECTO :

SECADERO PARA CAFE EN PASERAS DE 2 NIVELES DE 20 X 30mt

DISEÑO:

Asociación de cafe de alta calidad del suroccidente del Huila Occicafe
NIT 90151243_3

ING. NELSON WILLIAN CAMPOS
REPRESENTANTE LEGAL

REVISÓ

ING José Agener Zapata Castañeda.
T.P. 8498 del Ministerio de agricultura

CONTIENE :

ISOMETRICOS
DETALLES CONSTRUCTIVOS

OBSERVACIONES :

LOCALIZACIÓN :

DIBUJO :

ALEXIS MEJIA TRUJILLO
Cel: 3133239825
Email: mejia1456@gmail.com

ESCALA : 1 : 100

FECHA : MAYO DE 2022

PLANO No.

2 - 2